



PIANTA IV PIANO

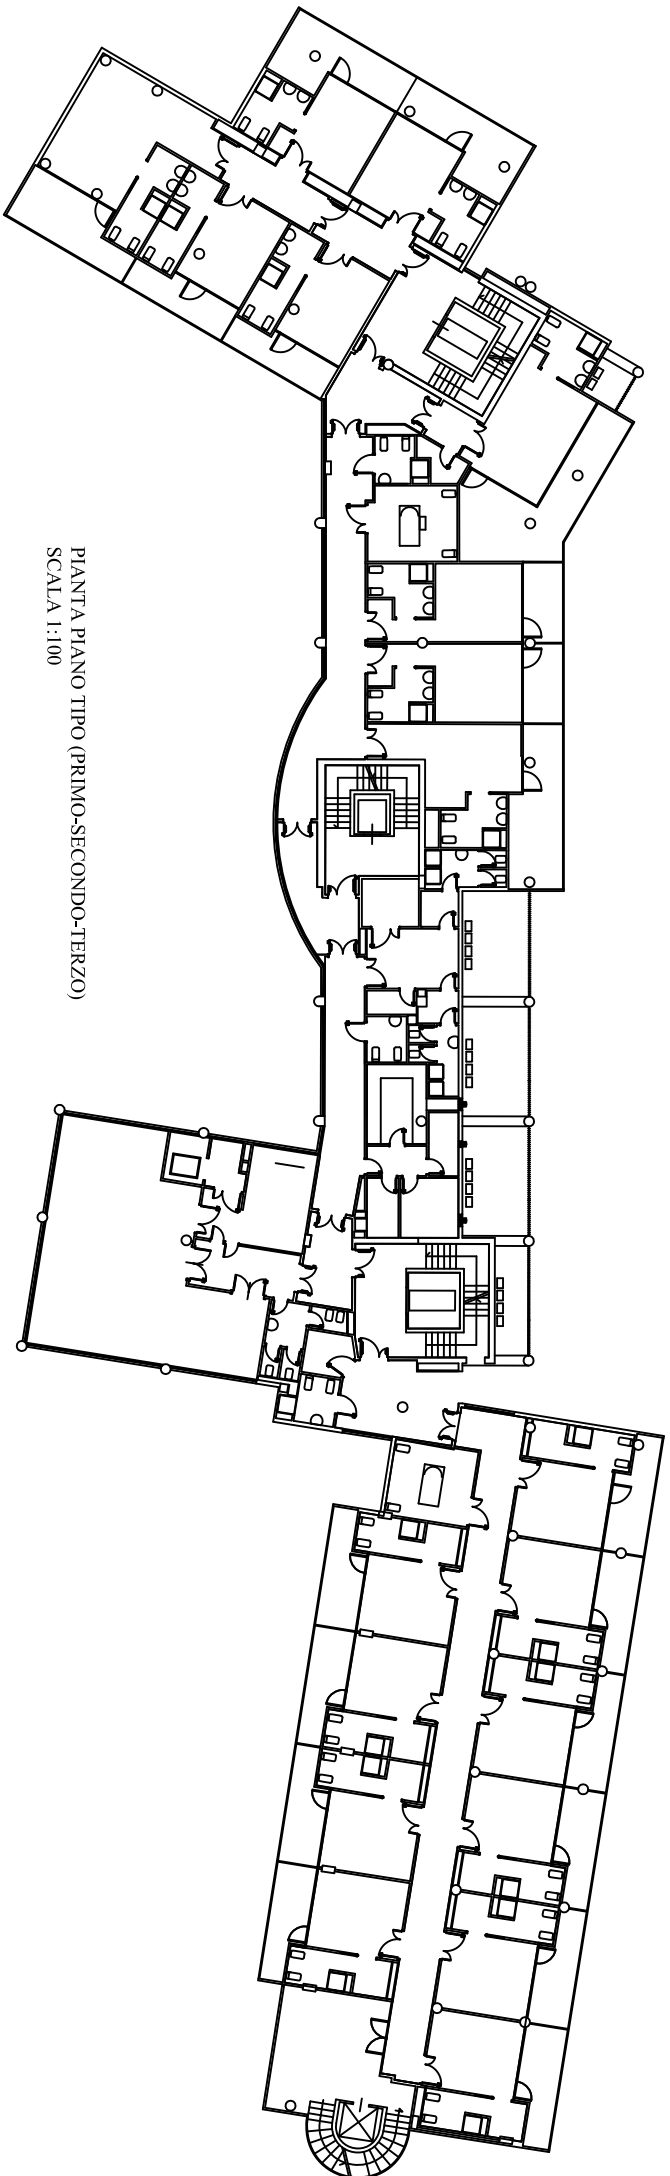

PIANTA PIANO TIPO (PRIMO-SECONDO-TERZO)
SCALA 1:100

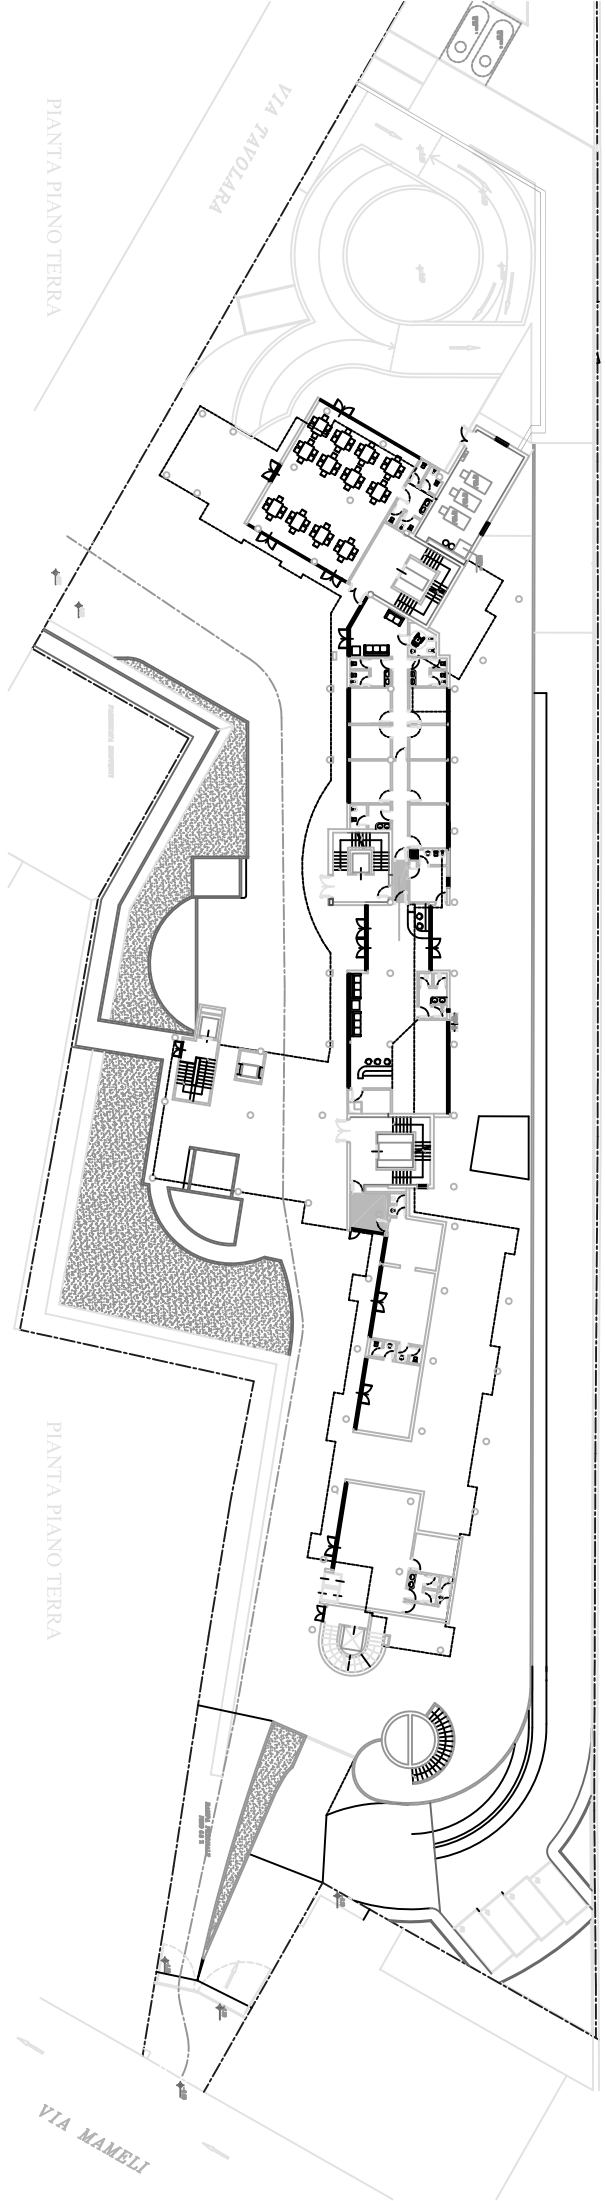


PIANTA PIANO TERRA


VIA TAVOLARA

PIANTA PIANO TERRA

VIA MAMELI

PIANO PRIMO INTERRATO

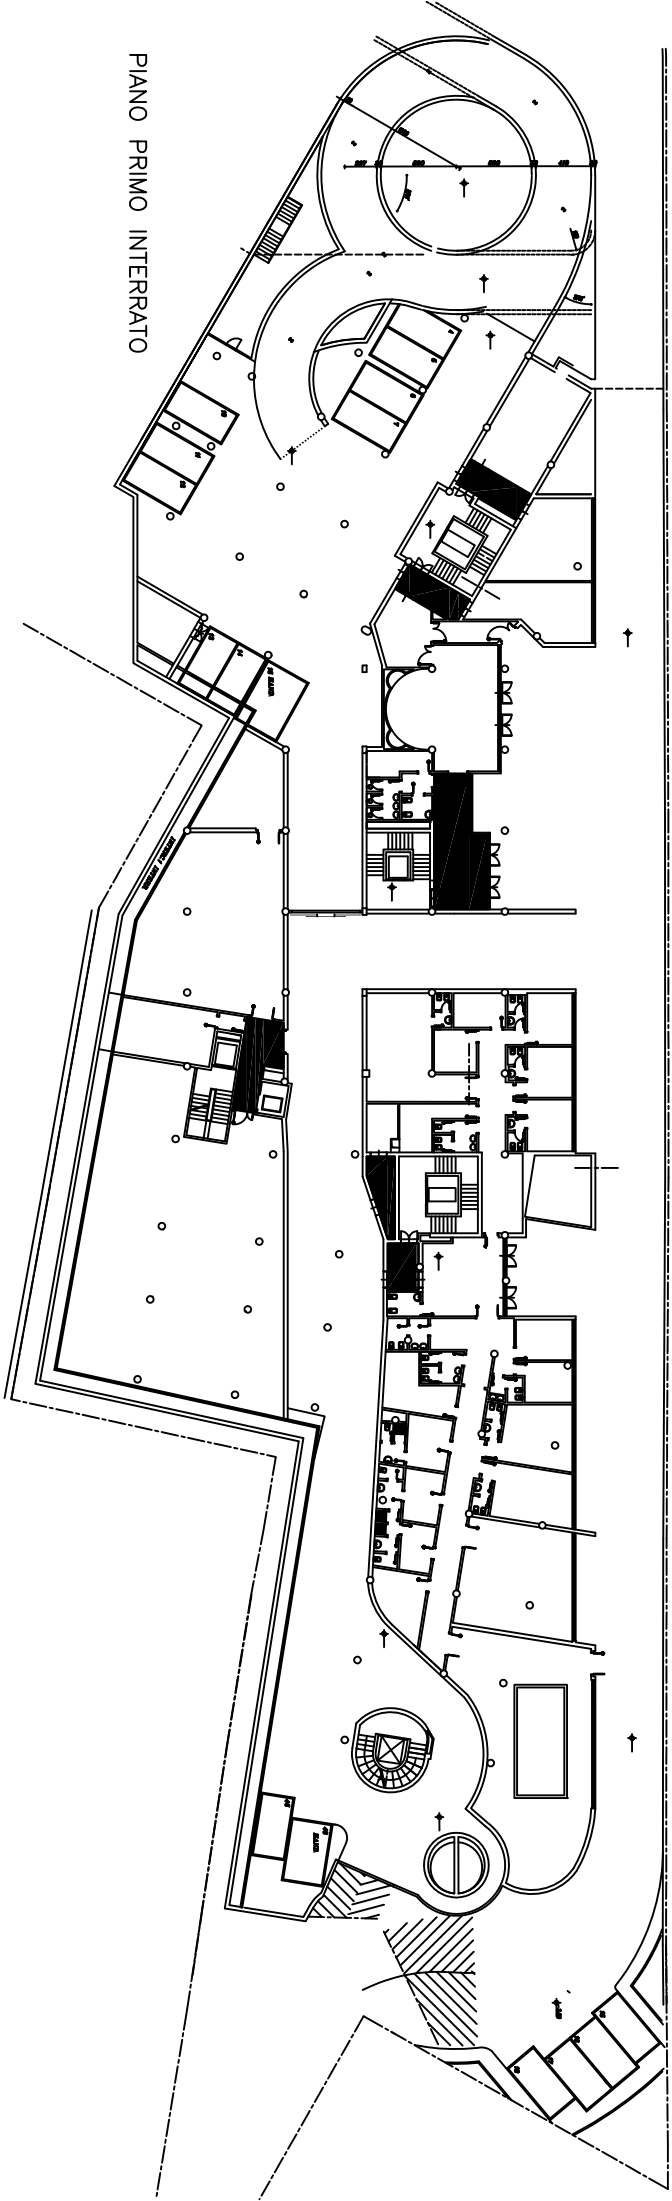

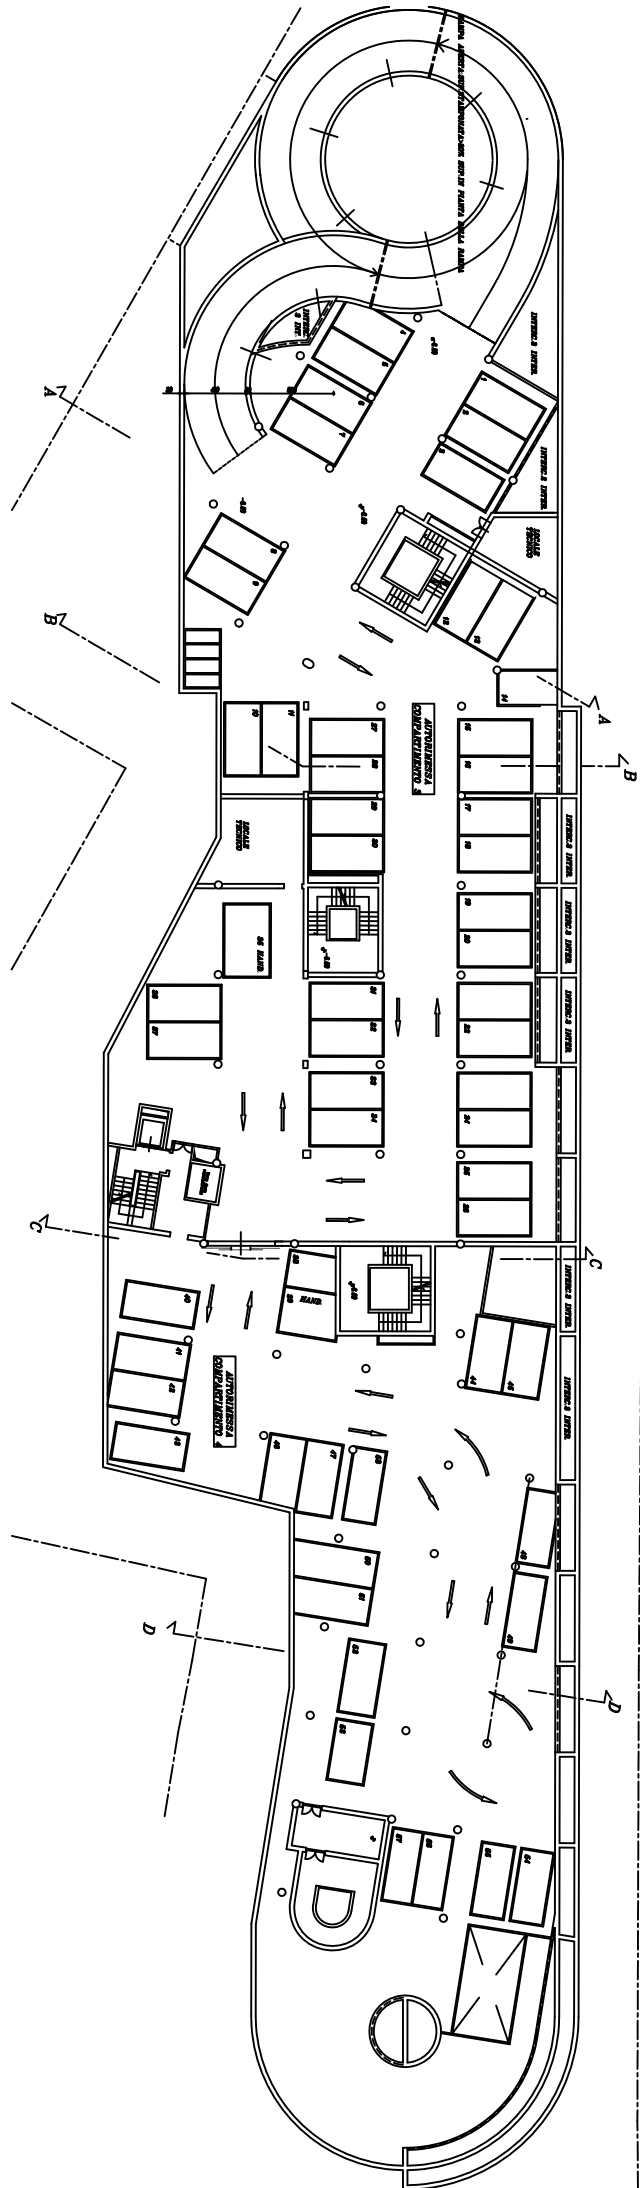

PIANTA PIANO TERZO INTERRATO

