



PIANTA IV PIANO

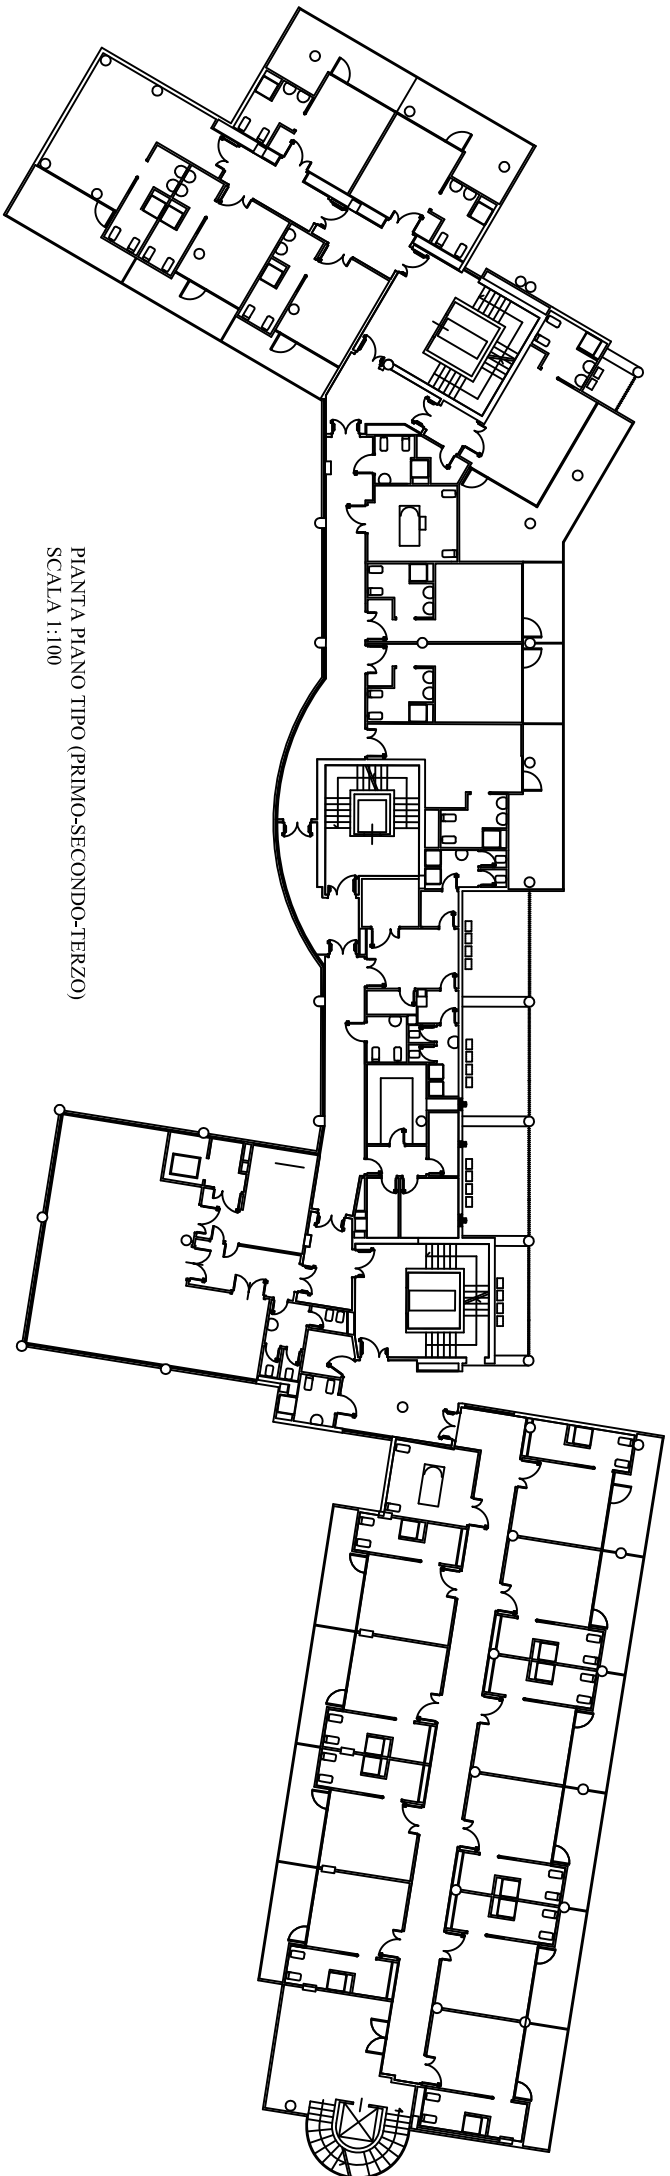

PIANTA PIANO TIPO (PRIMO-SECONDO-TERZO)
SCALA 1:100

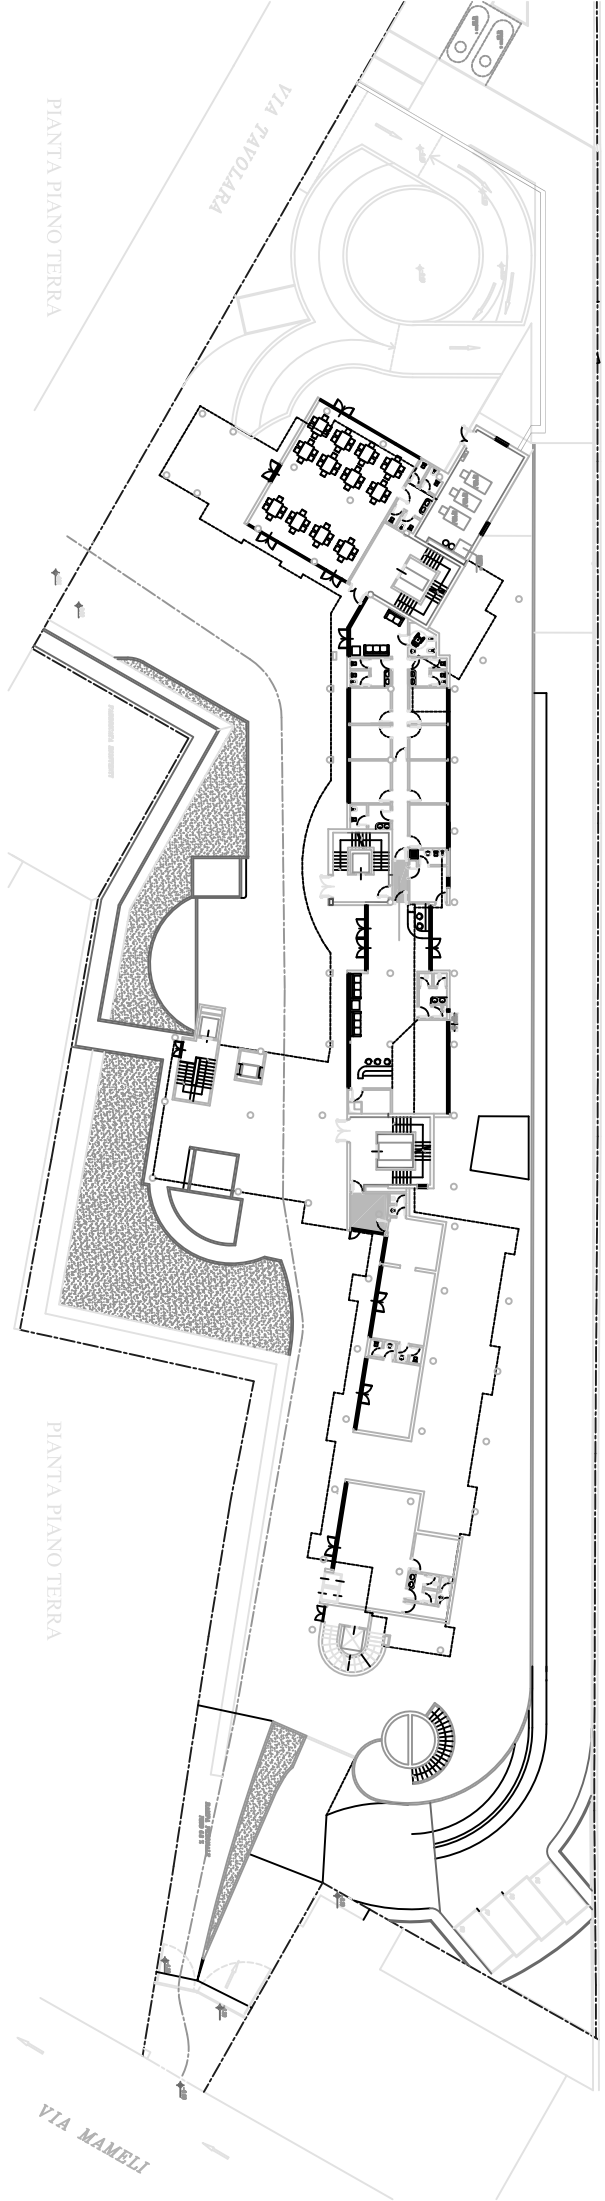

PIANTA PIANO TERRA

VIA TAVOLARA

PIANTA PIANO TERRA

VIA MAMELI

PIANO PRIMO INTERRATO

