

UMBRIA
TERNI
QUARTIERE TURATI
EDIFICIO AD USO ABITAZIONE, UFFICI ED AMBULATORI

TE
05100

SCHEMA DISTRIBUTIVO NUOVA SEDE I.N.A.I.L.L.
PIANTA PIANO DODICESIMO

11

21103


19/9/84

1:50

NON D'UFFICIO

MIRO LONDO

CASERTA

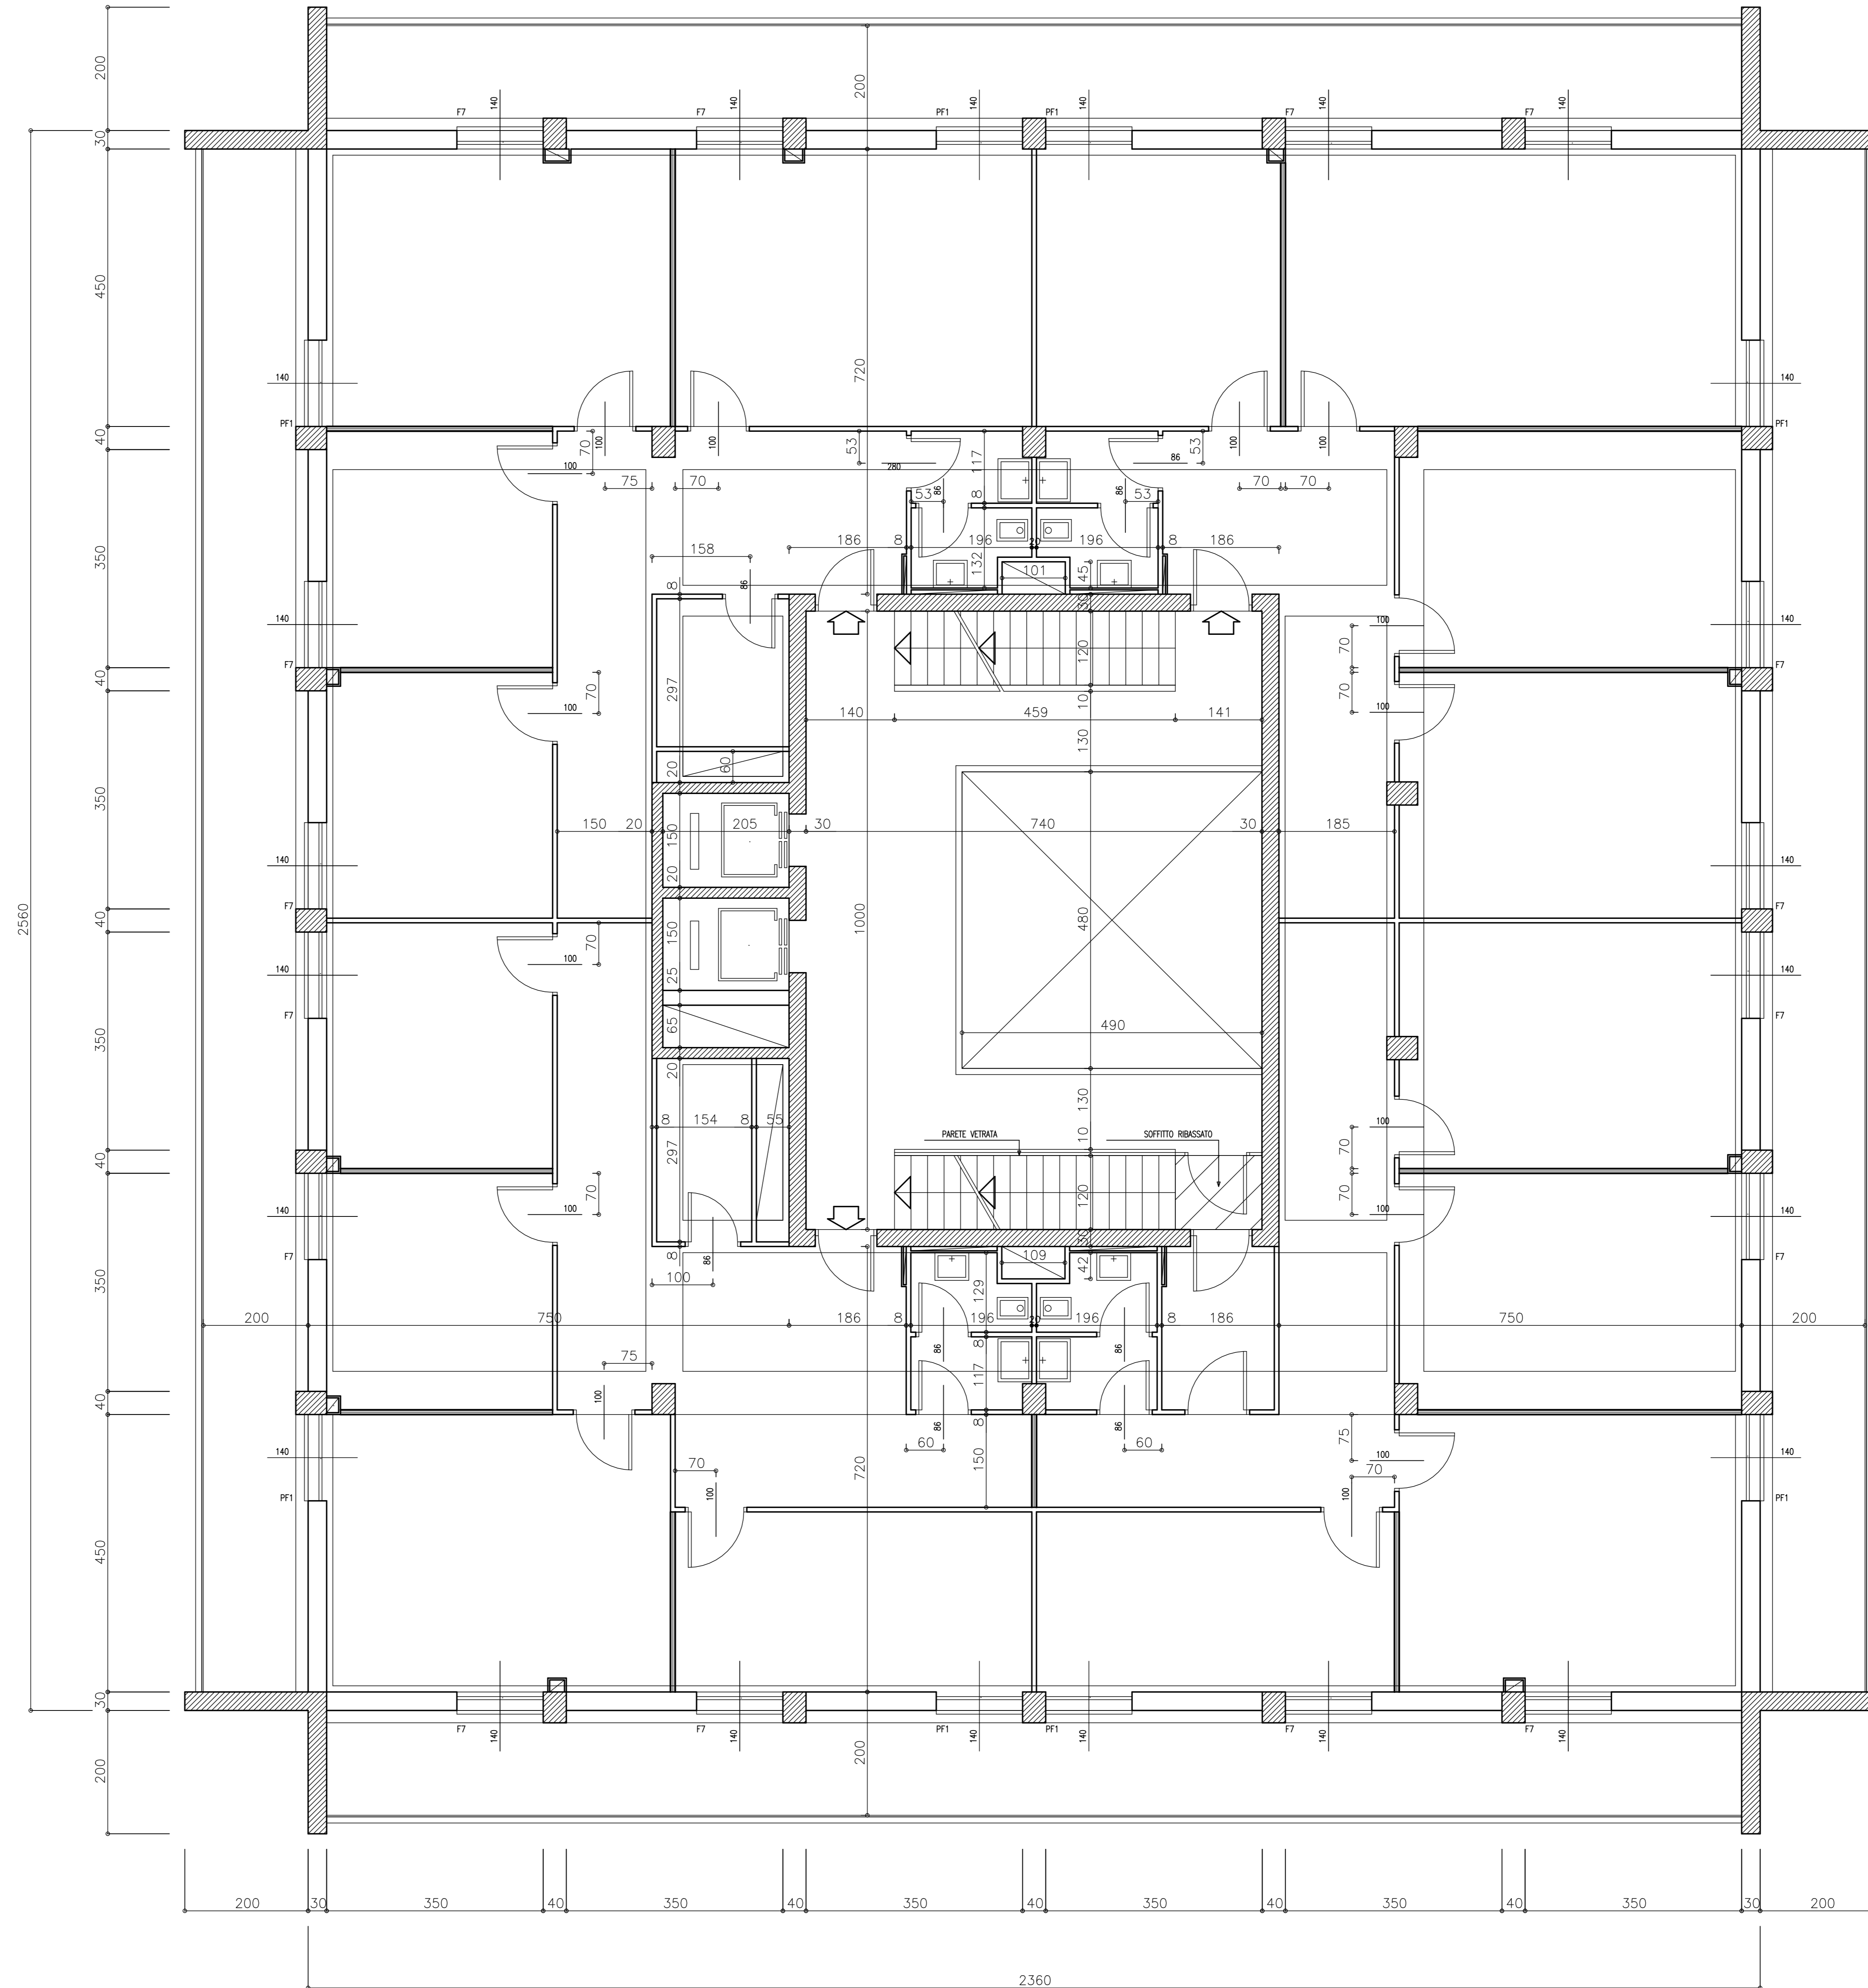

N.B.

LE TRAMIZZATURE RAPPRESENTATE CON IL SEGNO NERO (==)
SARANNO COSTRuite CON FORATI ED INTONACO COME
PREVISTO NEL DISCIPLINARE DEI LAVORI. LE PARETI MOBILI
RAPPRESENTATE CON IL TRIPLO SEGNO (==) SONO PURAMENTE
INDICATIVE E SARANNO UBICATE SECONDO LE INDICAZIONI
CONTENUTE NEI DISEGNI CHE SARANNO FORNITI DALLA D.L.
DI CODESTO ENTE.

PIANTA PIANO DODICESIMO